




附图一 项目地理位置图

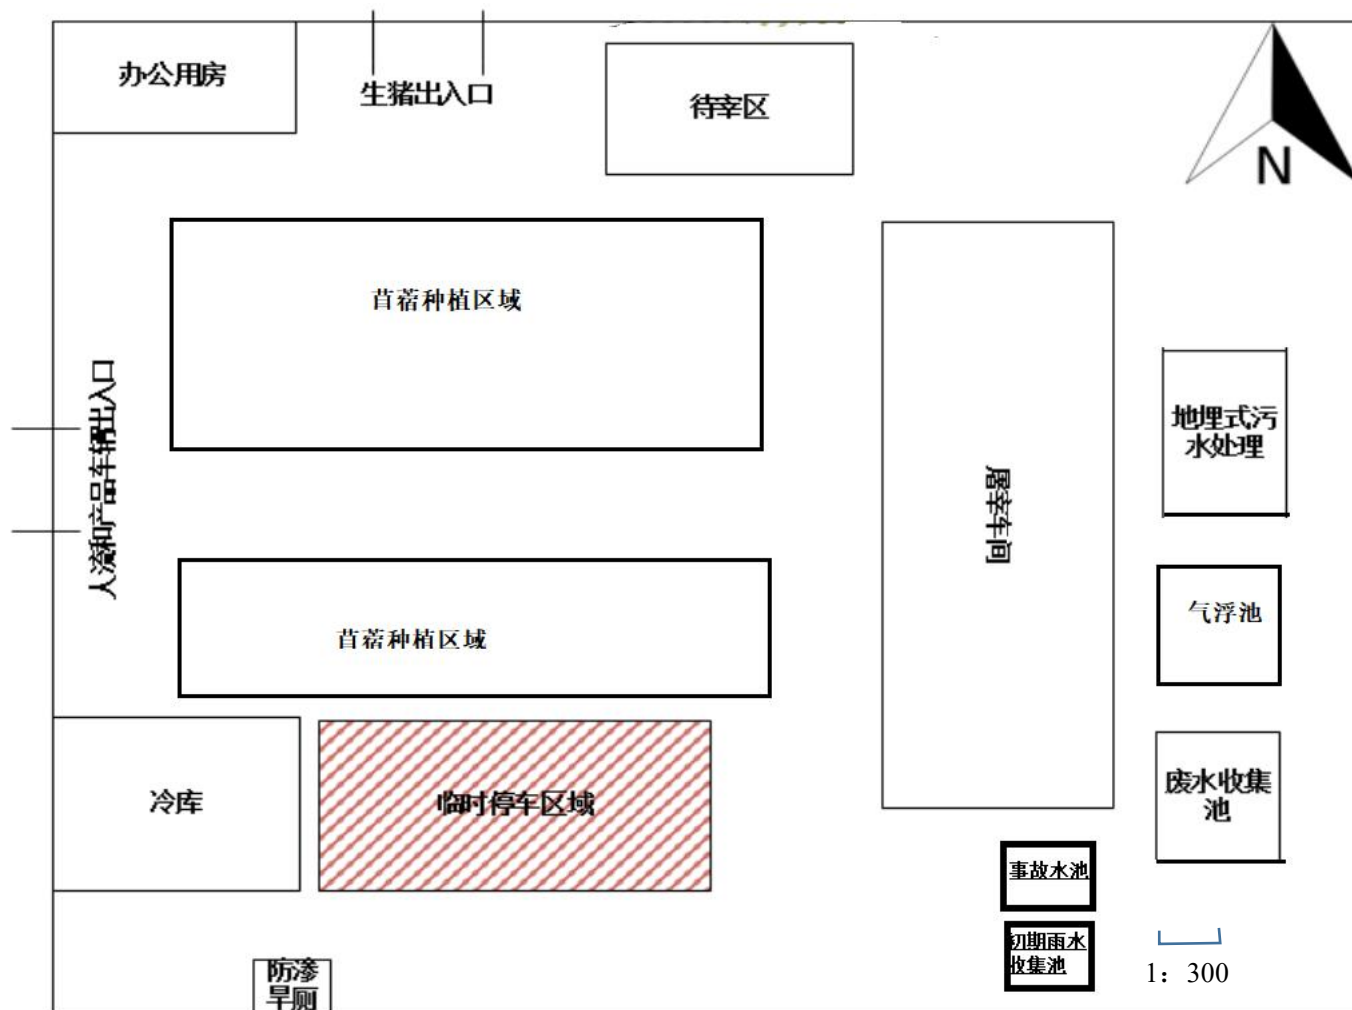

附图二 项目平面布置图



● 本项目位置



1: 20

附图三 本项目周边环境关系图




附图四 环境空气现状监测点位图



附图五 环境保护目标分布图

同德县环境管控单元图

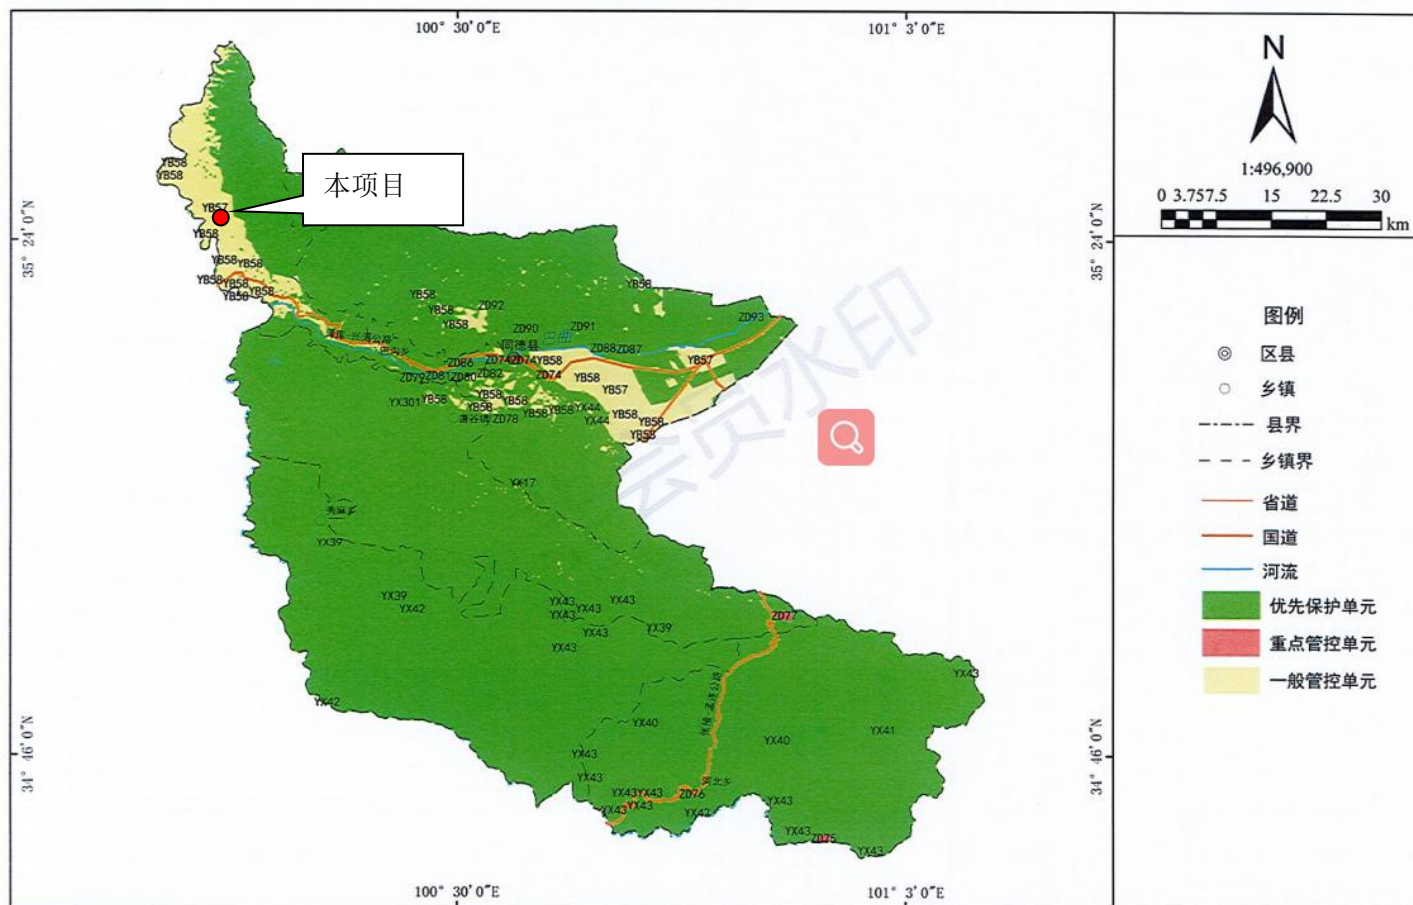

附图六 同德县环境管控单元图